


ÚP ÚHERČICE

VÝKRES LIMITŮ

1 : 10 000

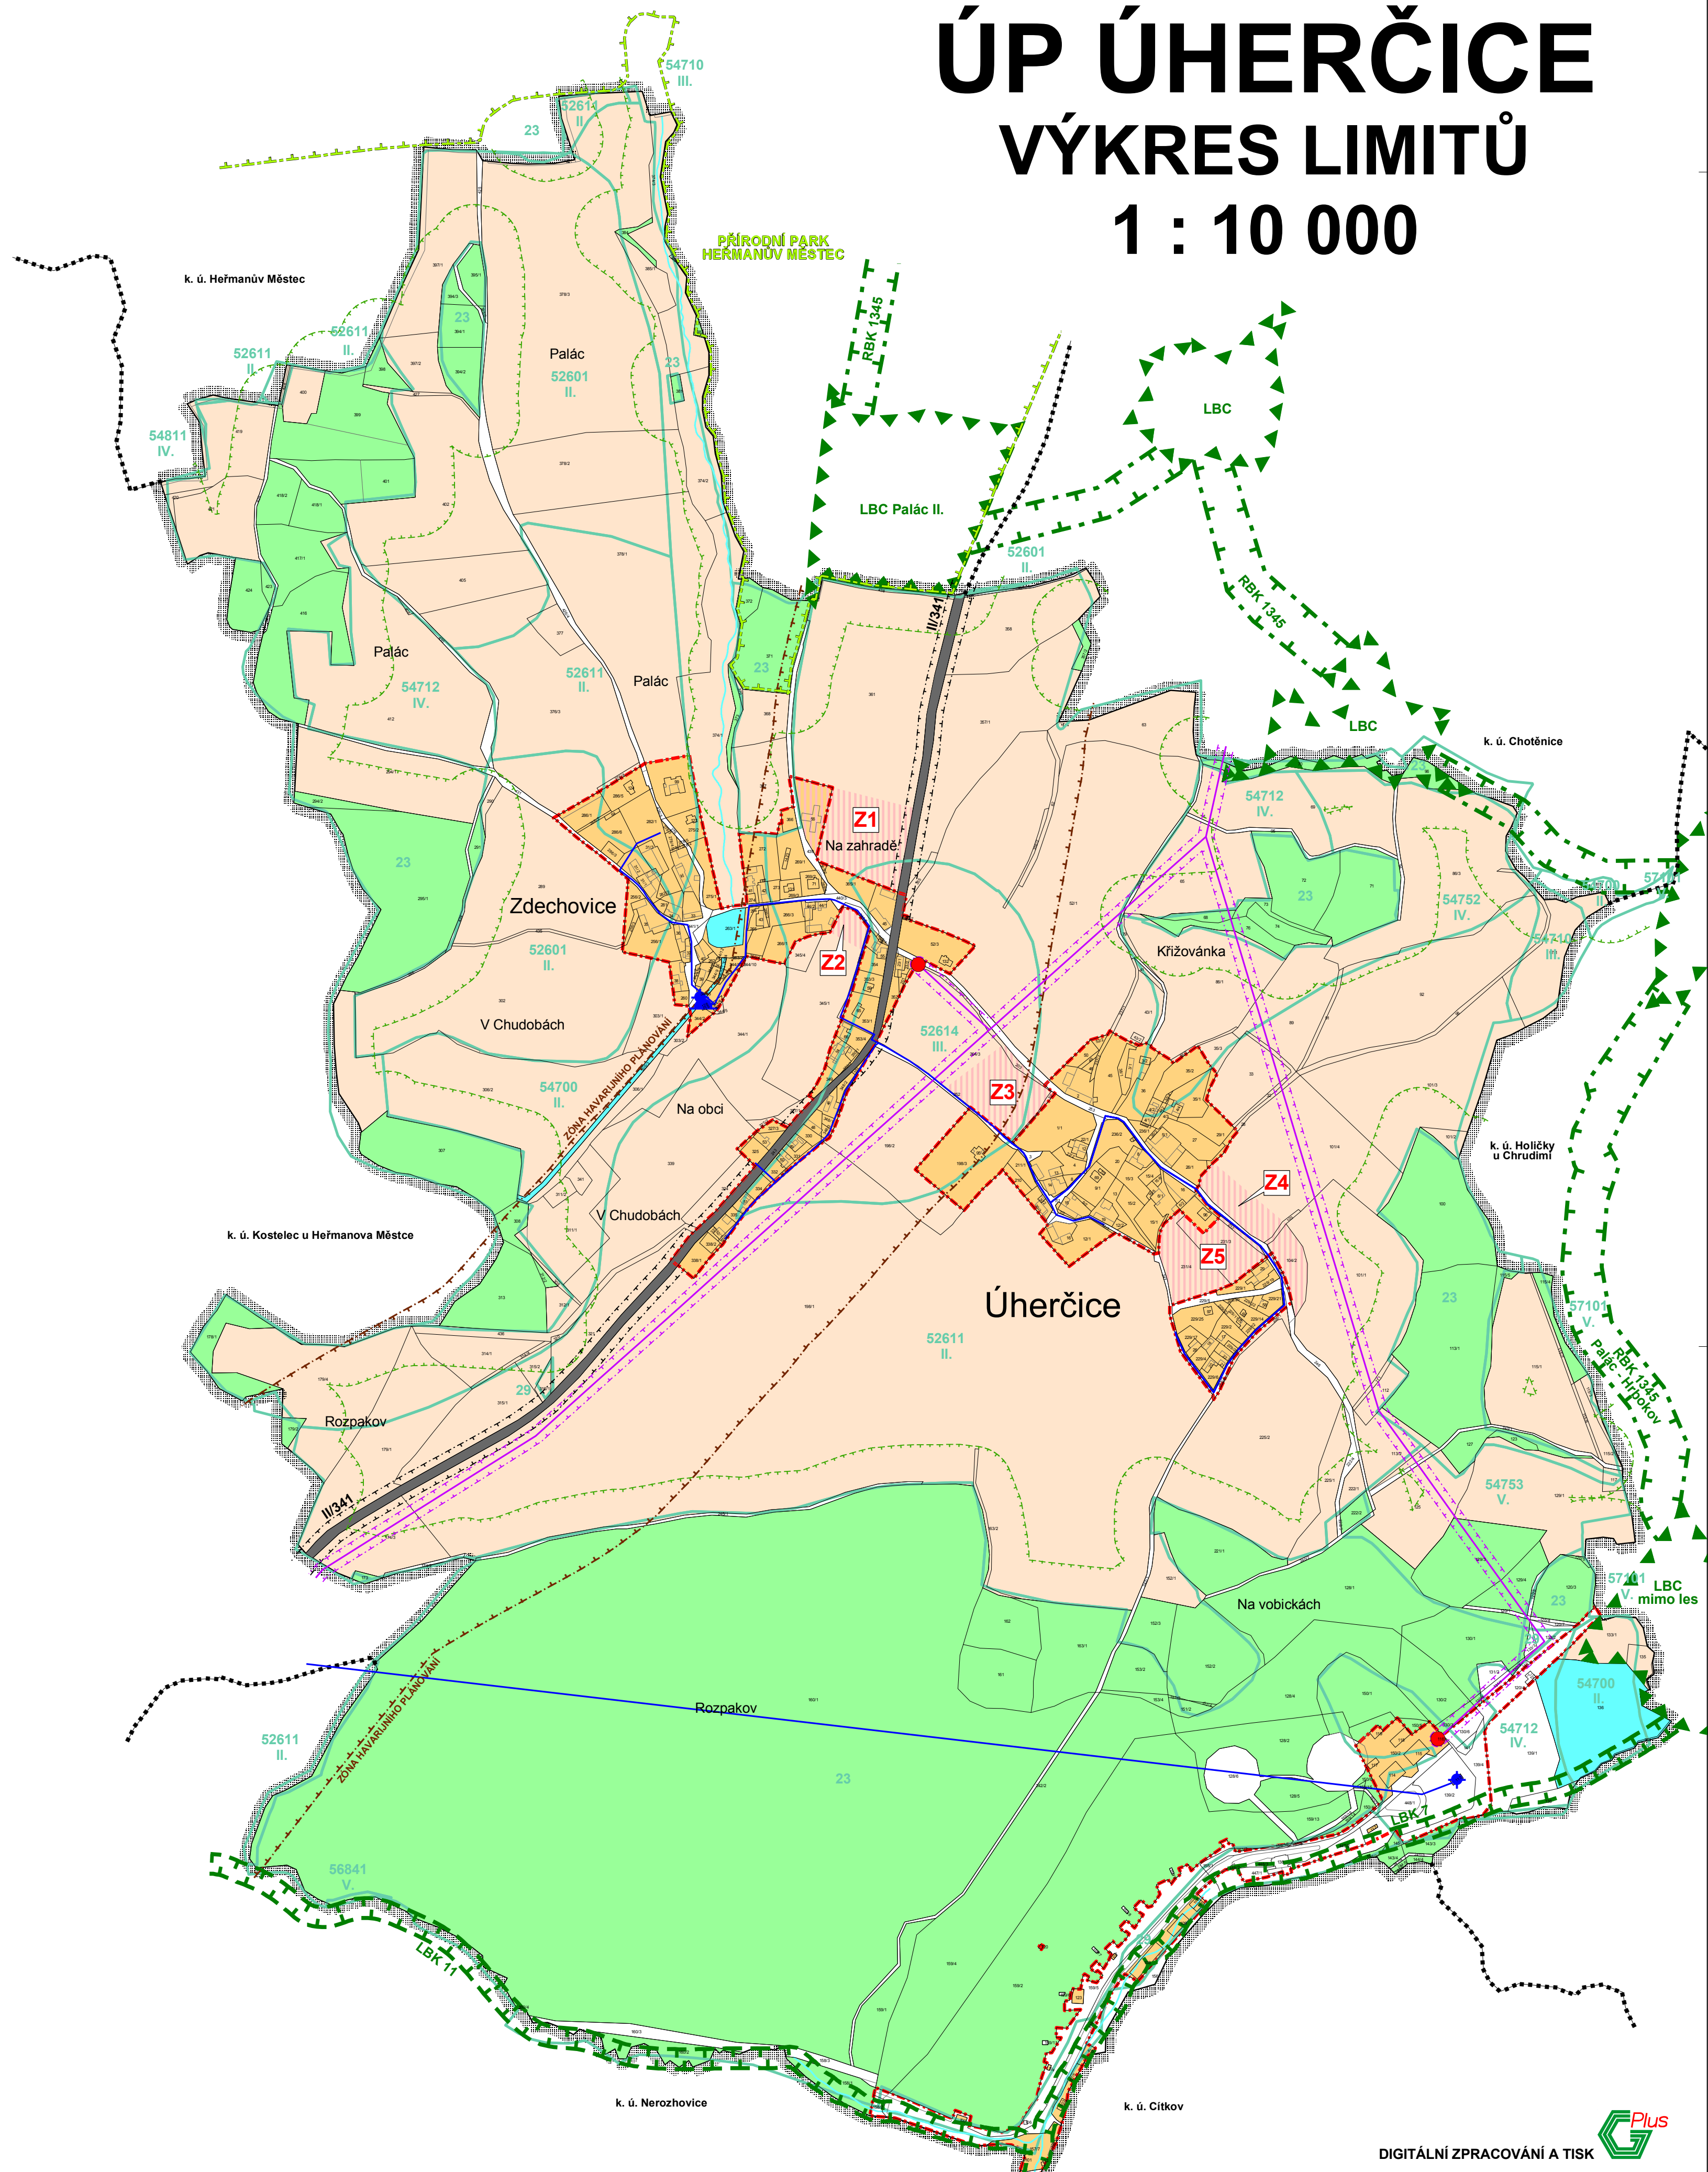

Legenda:

	hranice správního území obce
	hranice navazujících k. ú.
	zastavěné území k 1. 3. 2008
	území návrhových ploch
	číselné označení návrhových ploch
	plochy stávající zástavby
	plochy zemědělské půdy
	plochy pozemků plnicích funkce lesa
	ochranné pásmo lesa
	vodní plochy a toky
	silnice II. třídy
	silniční ochranné pásmo
	VN 35 kV - venkovní vedení
	ochranné pásmo VN
	ochranné pásmo transformační stanice
	vodovod
	vodní zdroj
	vodojem + ATS
	zóna havarijního plánování
	hranice Přírodního parku Heřmanův Městec
	hranice BPEJ
	kód BPEJ
	třída ochrany ZPF
	regionální biokoridor
	lokální biocentrum
	lokální biokoridor

Celé řešené území je územím s archeologickými nálezy s prokázaným výskytem archeologického dědictví.

Pořizovatel : MěÚ Chrudim Odbor územního plánu a regionálního rozvoje	Urbanismus a doprava : Ing. arch. P. Čížek	 ARCHITEKTONICKÝ ATÉLIER ING. ARCH. PAVEL ČÍZEK UL. ŽITOVSKÁ 1420, CHRUDEM IČO:13558781, tel./fax: 465 471 950
Objednatel : Obec Úherčice	Vodohospodář : P. Richter	
Zemědělský půdní fond : Ing. E. Šimůnková	Elektro : J. Pištora	Datum : III. 2008 Měřítko : 1 : 10000
<h2>ÚP ÚHERČICE</h2> <h3>VÝKRES LIMITŮ</h3>		

DIGITÁLNÍ ZPRACOVÁNÍ A TISK

